
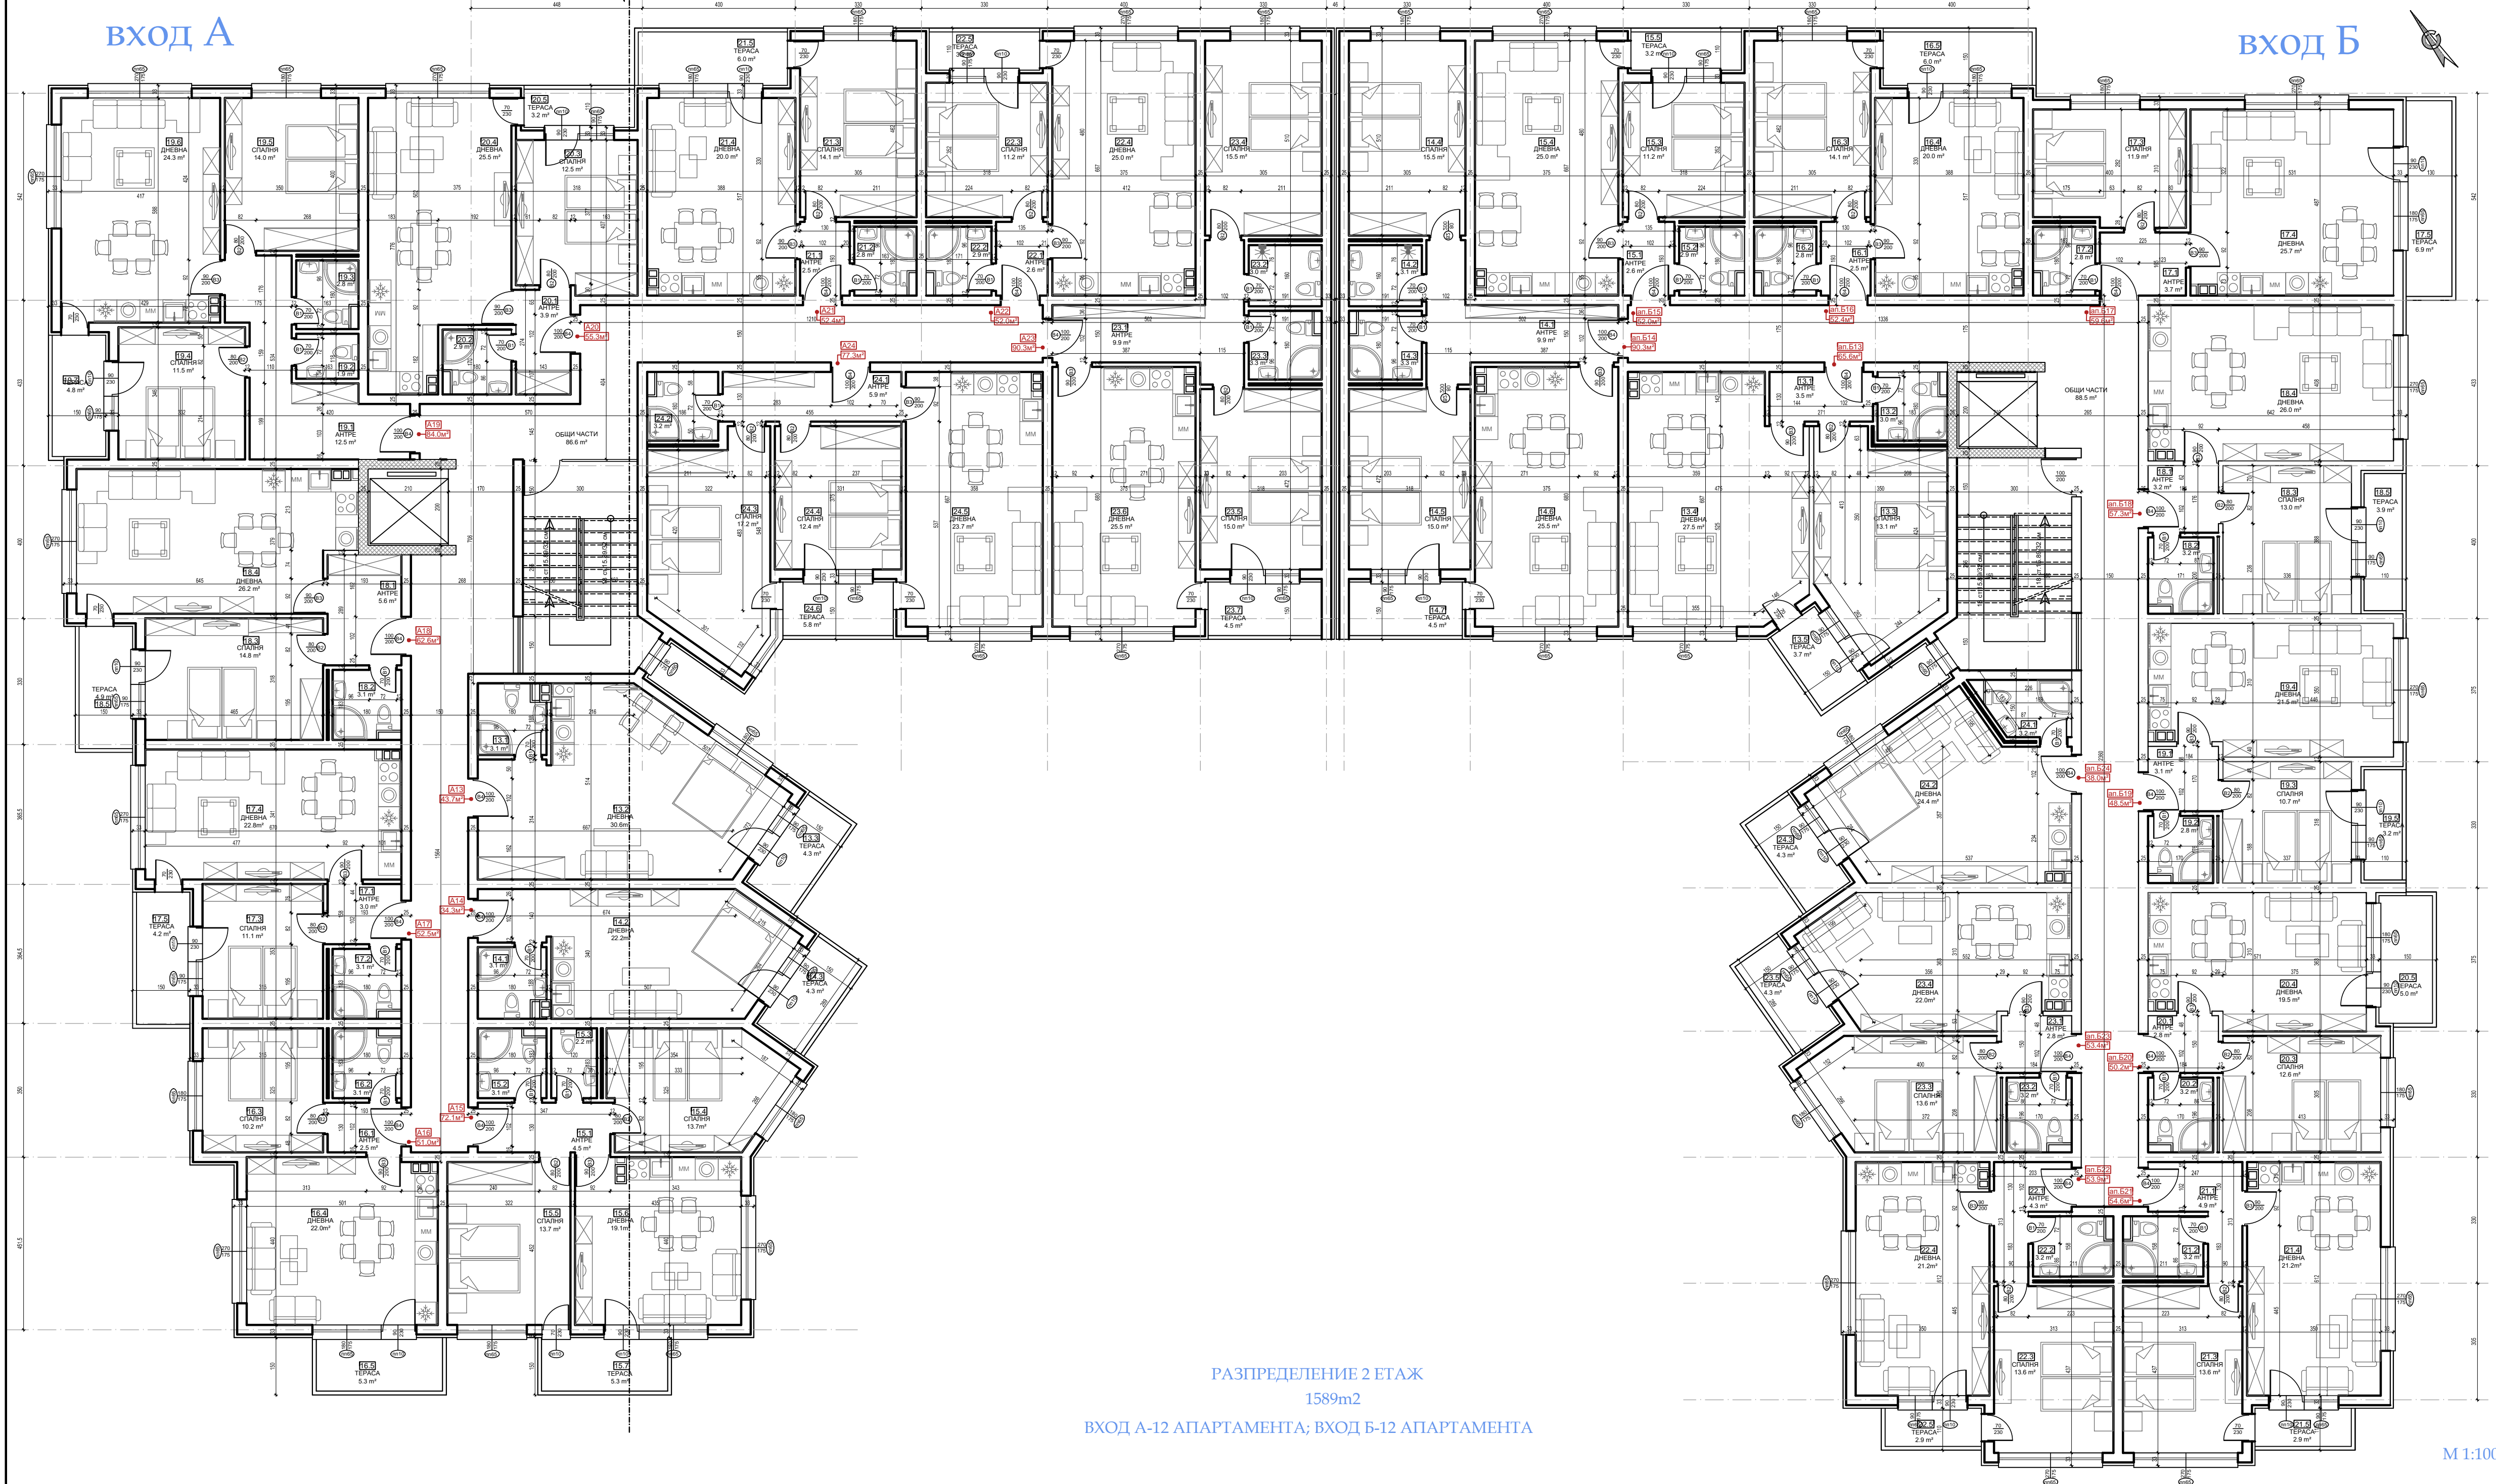


ВХОД А

ВХОД Б

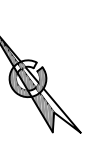

РАЗПРЕДЕЛЕНИЕ 2 ЕТАЖ  
1589m2

ВХОД А-12 АПАРТАМЕНТА; ВХОД Б-12 АПАРТАМЕНТА

M 1:100