


ВХОД А

ВХОД Б

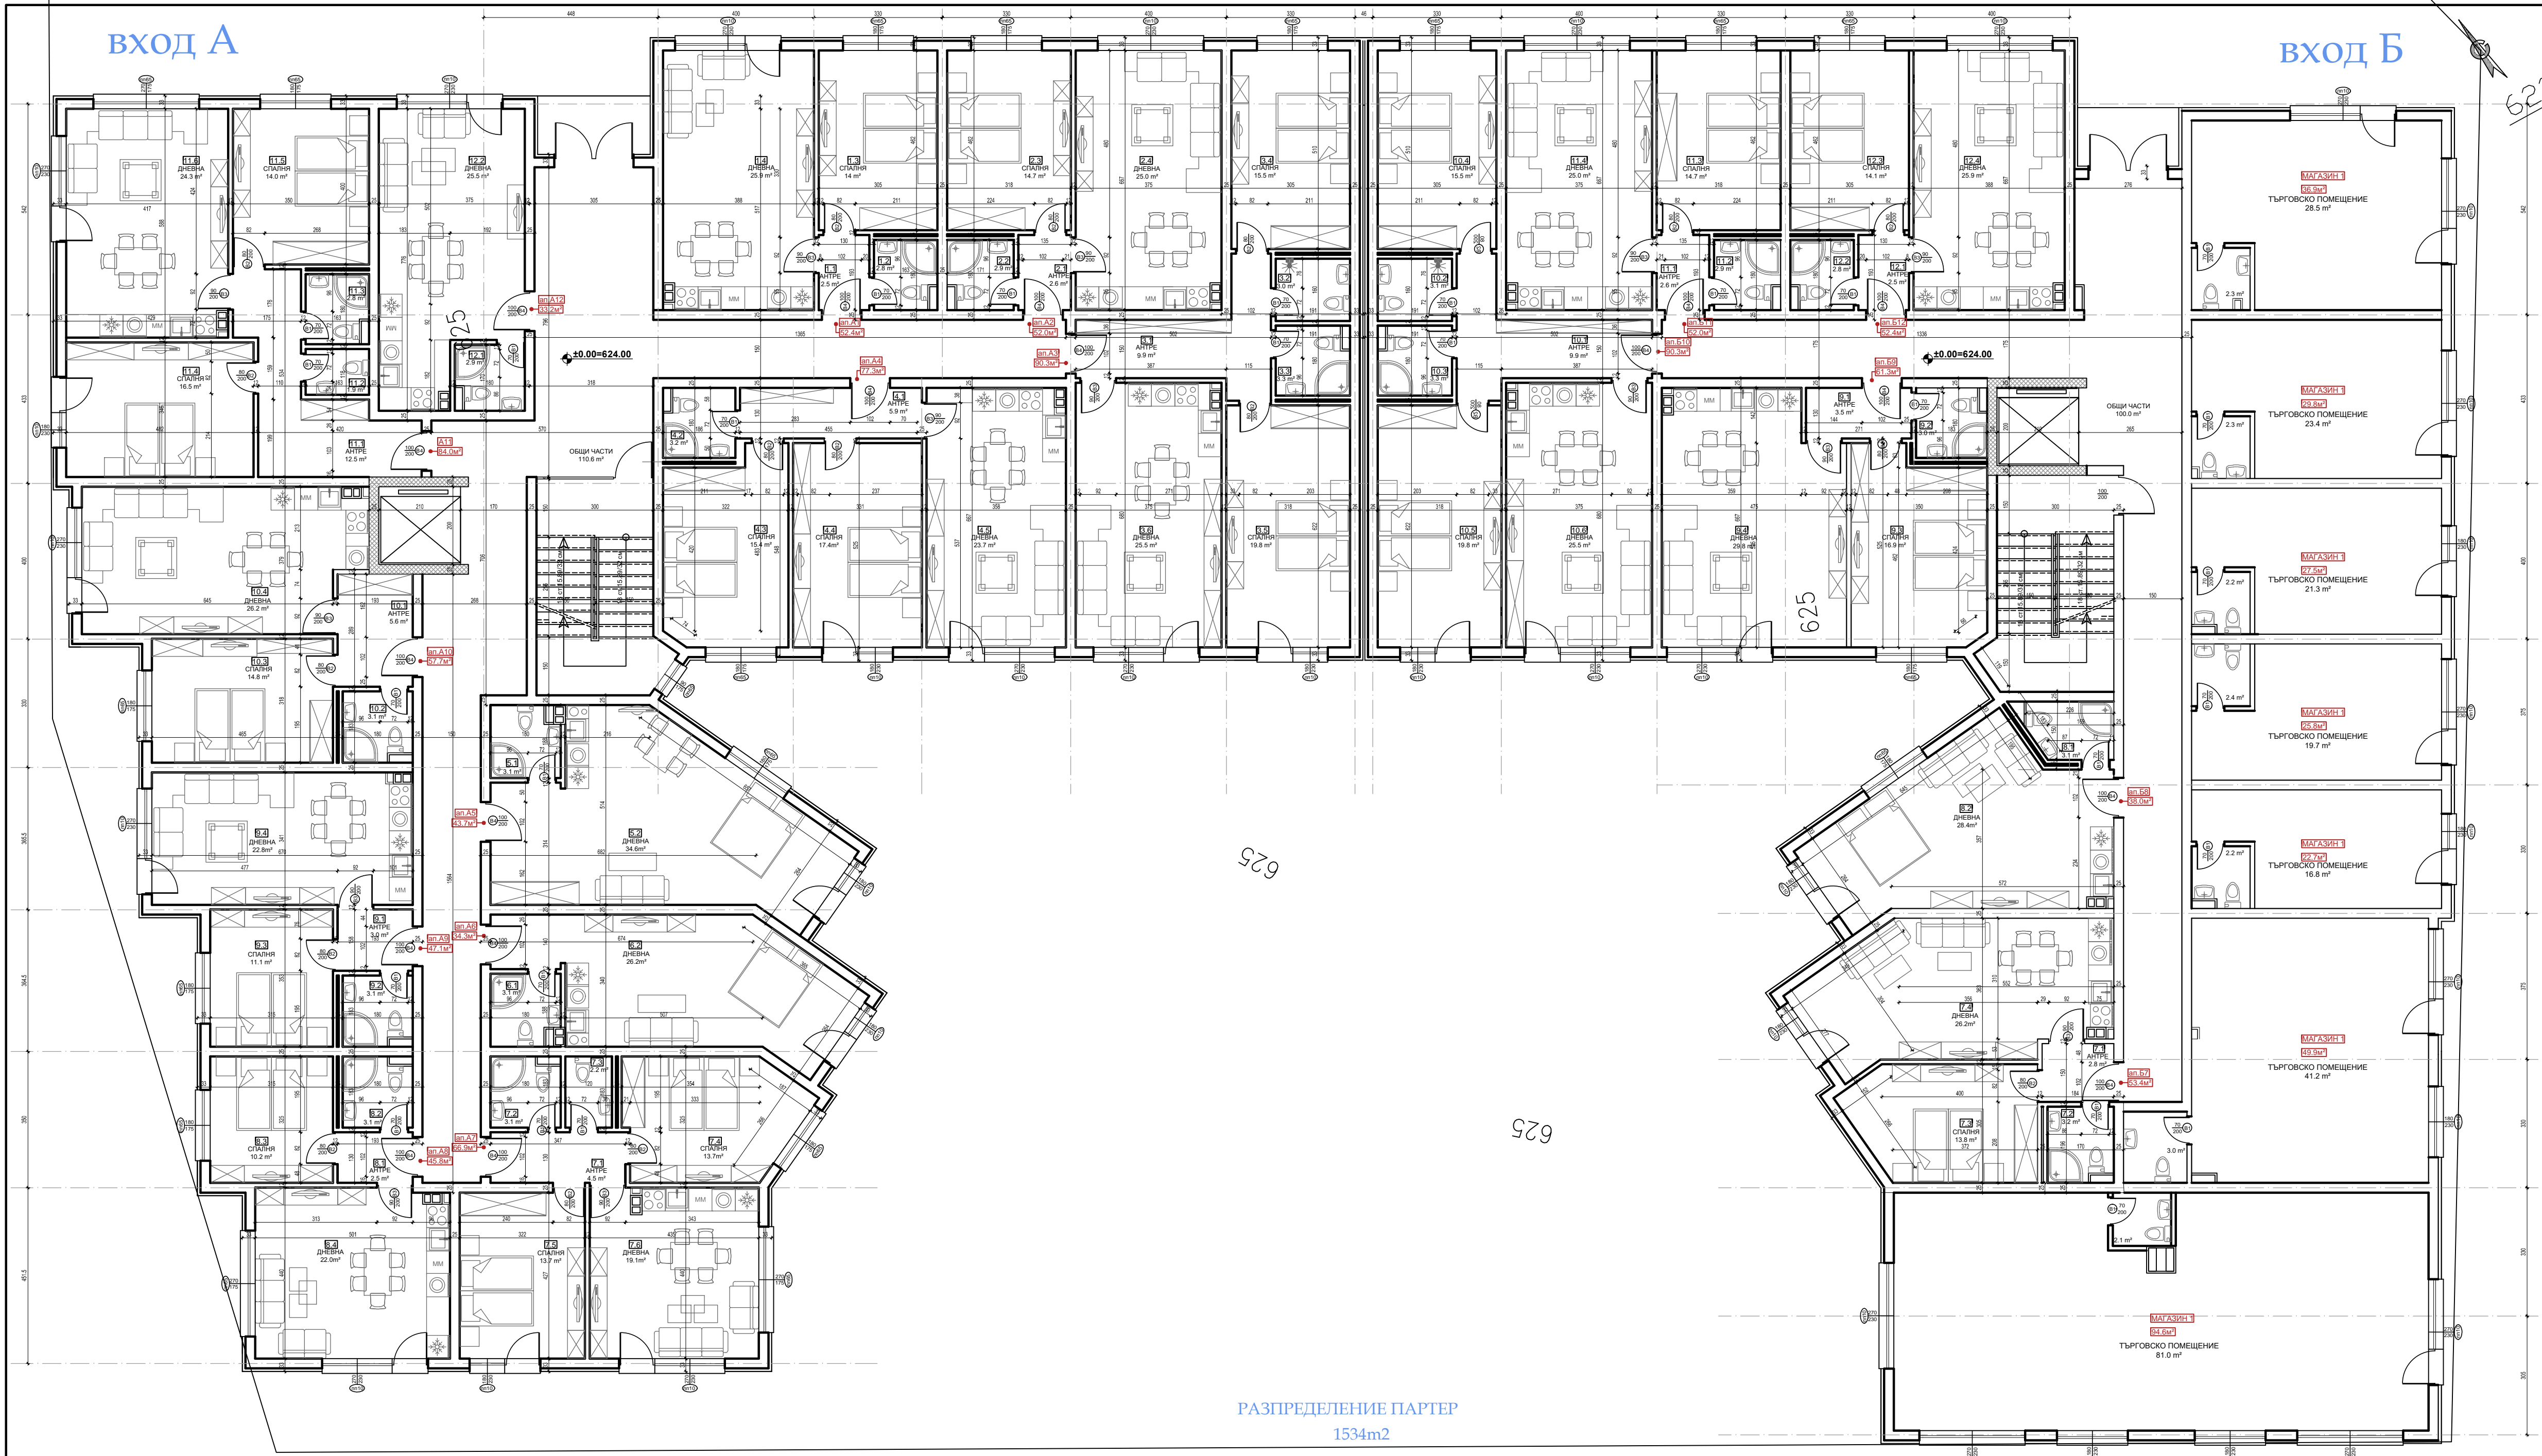

РАЗПРЕДЕЛЕНИЕ ПАРТЕР
1534m²

ВХОД А-12 АПАРТАМЕНТА; ВХОД Б-12 АПАРТАМЕНТА

M 1:100