


ТАБЛИЦА ПОМЕЩЕНИЯ НА КОТА +12.03					
номер помещения	наименование помещения	площ (м²)	ПОД	СТЕНИ	ТАВАН
34.1	склад	7.7	подова керамика	цокол керамика, латекс	латекс
34.2	бана + wc	3.5	подова керамика	фаянс Н=251 см	ил. латекс
34.3	склад	2.3	подова керамика	фаянс Н=251 см	ил. латекс
34.4	склад	12.3	ламинат	латекс	латекс
34.5	склад	5.6	ламинат	латекс	латекс
34.6	склад	14.3	ламинат	латекс	латекс
34.7	склад	12.7	ламинат	латекс	латекс
34.8	склад	48.7	ламинат	латекс	латекс

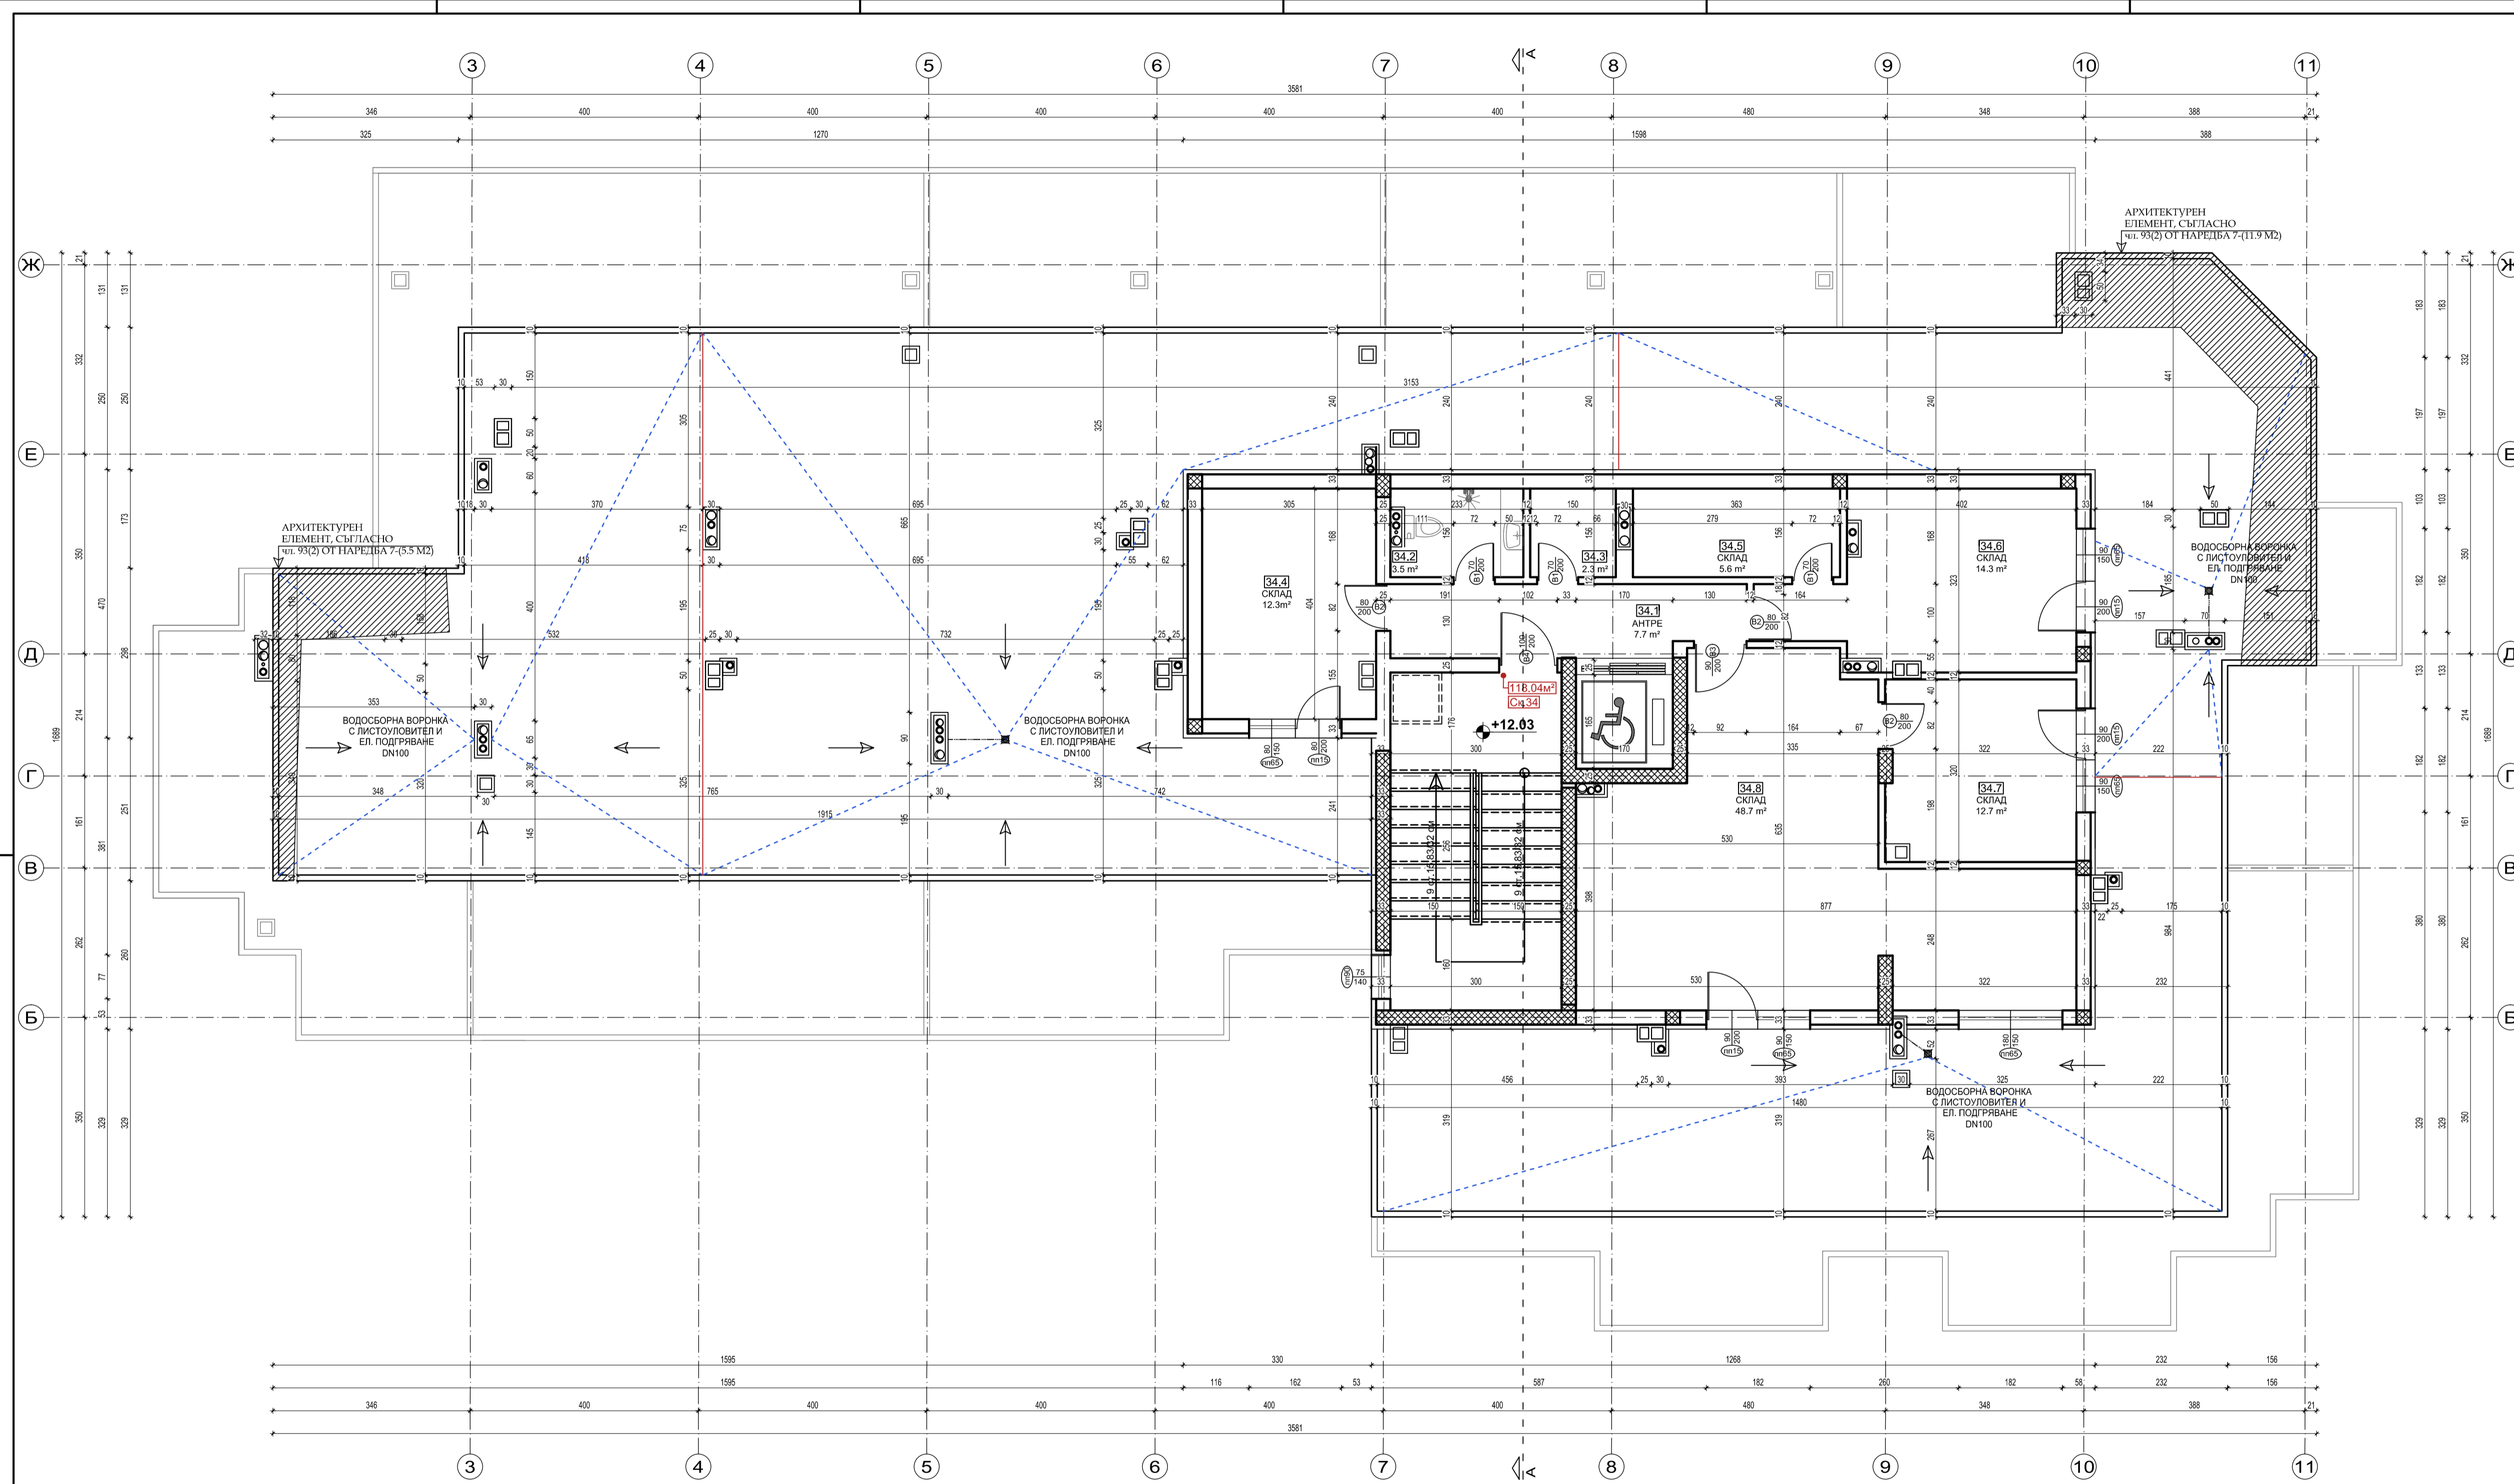

- ЗАБЕЛЕЖКИ**
- ОЗНАЧЕНИТЕ РАЗМЕРИ НА ПРОЗОРЦИТЕ СА СТОЛАРСКИ И СА КОТИРАНИ ОТ НИВОТО НА ГОТОВА НАСТИЛКА !
 - ОЗНАЧЕНИТЕ РАЗМЕРИ НА ВРАТИТЕ СА СТОЛАРСКИ И СА КОТИРАНИ ОТ НИВОТО НА ГОТОВА НАСТИЛКА !
 - ВИСОЧИНАТА НА ПЪЛЪТНИТЕ ПОДПРОЗОРЧНИ ЧАСТИ Е ОТ ГОТОВ ПОД !
 - РОЗЕТИТЕ НА КОМИНИТЕ ДА СЕ ОСТАВАТ НА 50мм. ПОД ТАБАНА.
 - ПОДБОРЪТ НА МАТЕРИАЛИТЕ И ЦВЕТОВЕТЕ ЗА ДОВЪРШИТЕЛНИТЕ РАБОТИ Е ПО ОДОБРЕНИ МОСТРИ ОТ ПРОЕКТАНТА
 - ИНСТАЛАЦИОННИТЕ ОТВОРИ В НОСЕЩАТА КОНСТРУКЦИЯ И СТЕНИТЕ ДА СЕ ИЗПЪЛНЯТ ПО КОВРАЖНИ ПЛАНОВЕ И В СЪОТВЕТСТВИЕ С ПРОЕКТИТЕ ПО СЪОТВЕТНИТЕ СПЕЦИАЛНОСТИ !
 - ПОД НАСТИЛКАТА И ПО ЦОКЛИТЕ НА ВСИЧКИ БАЛКОНИ ДА СЕ ПОЛОЖАТ ДВА-ТРИ ПЛАСТА ХИДРОИЗОЛАЦИЯ
 - ВЪРХУ БОРДОВЕТЕ НА ВСИЧКИ БАЛКОНИ И ТЕРАСИ ДА СЕ ПОСТАВЯТ БОРДОВИ ШАЛКИ ОТ ПОЛИРАН ВРАЧАНСКИ КАМЪК С ВОДОБРАН
 - ПОДПРОЗОРЧНИТЕ ПЕРВАЗИ ОТВЪН СА ОТ ПОЛИРАН ВРАЧАНСКИ КАМЪК С ВОДОБРАН

ЛЕГЕНДА:
 ВОДОДЕЛ
 ВОДОСОБОР

РАЗПРЕДЕЛЕНИЕ 5 ЕТАЖ

"СЛАВОУ ТАУЪР" ЕООД тел. +359 (0)6 914 230
 е-mail: slavov_lower@mail.bg

ПРОЕКТАНТ: ГР. СОФИЯ, СТУДЕНТСКИ ГРАД, УЛ. "ПРОФ. БОЛЕДИН БОСНИЧОВ" №4, етаж 3/4

ВЪЗЛОЖИТЕЛ: "ДЕЛ ПРОЪБЪРЪГ" ЕООД

ОБЕКТ: "ЖИЛИЩНА СТРАДА С ПОДЕМИНИ ГАРАЖИ И МАГАЗИНИ", В УЛ. VI-14E, КВ.23, М. МАЛЕНОВА, ЛЕТВИЦА 1-ва, 2-ра, 3-та, 4-та, 5-та и 6-та етаж, ГР. СОФИЯ

СЪДЪРЖАНИЕ: РАЗПРЕДЕЛЕНИЕ 5 ЕТАЖ

ПРОЕКТАНТ:	г-р. З. Давидова	ФАЗА: П1	ЧАСТ:	АРХИТЕКТУРА
СЪЛАСУВАНИ ПРОЕКТАНТИ:				
КОНСТРУКЦИЯ:	инж. С. Славов	ПВ:	инж. С. Славов	
ЕЛЕКТРО:	инж. М. Атанасова	ГЕОДЕЗИЯ:	инж. Д. Димитров	
ВВК:	инж. Д. Бончева	ПАРКУЛСТРОЙСТВО:	г-р. С. Сотирова	
ОВВК, ЕЕ:	инж. К. Каласкова			
ДАТА:	08.2019г.	ЧЕРТЕЖ:	7	МАЩАБ: 1:50

ВЪЗЛОЖИТЕЛ: _____

печат проектантска правоспособност